
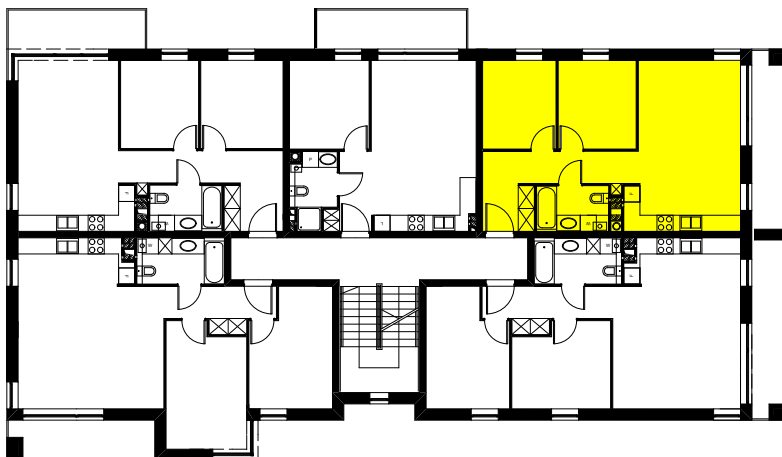


PIĘTRO +1 - MIESZKANIE 1/9 - 3 POKOJE - POWIERZCHNIA 58,72M<sup>2</sup>

5 m

SKALA 1:75  
1 m

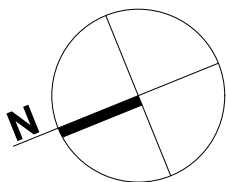

1/9/1	KORYTARZ	10,50
1/9/2	POKÓJ Z ANEKSEM KUCHENNYM	25,08
1/9/3	POKÓJ	9,57
1/9/4	POKÓJ	9,01
1/9/5	ŁAZIENKA	4,56
<b>RAZEM</b>		<b>58,72</b>
BALKON		9,53

**BUDYNEK MIESZKALNY WIELORODZINNY  
ETAP II**

Adres inwestycji - Paproć / Nowy Tomyśl, ul. Paprocka

Projektant:  
Studio Projektowe A. D. Łakomy, tel. 695125055

Inwestor / sprzedaż mieszkań  
STORKNEST tel. 690 860 826